



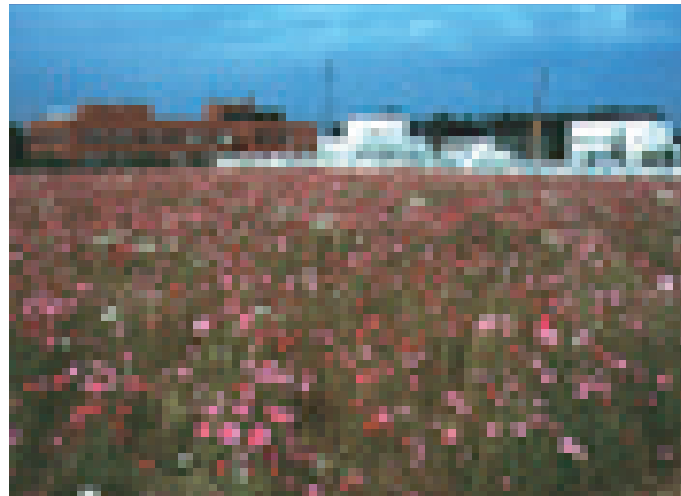

県央浄化センター平面図

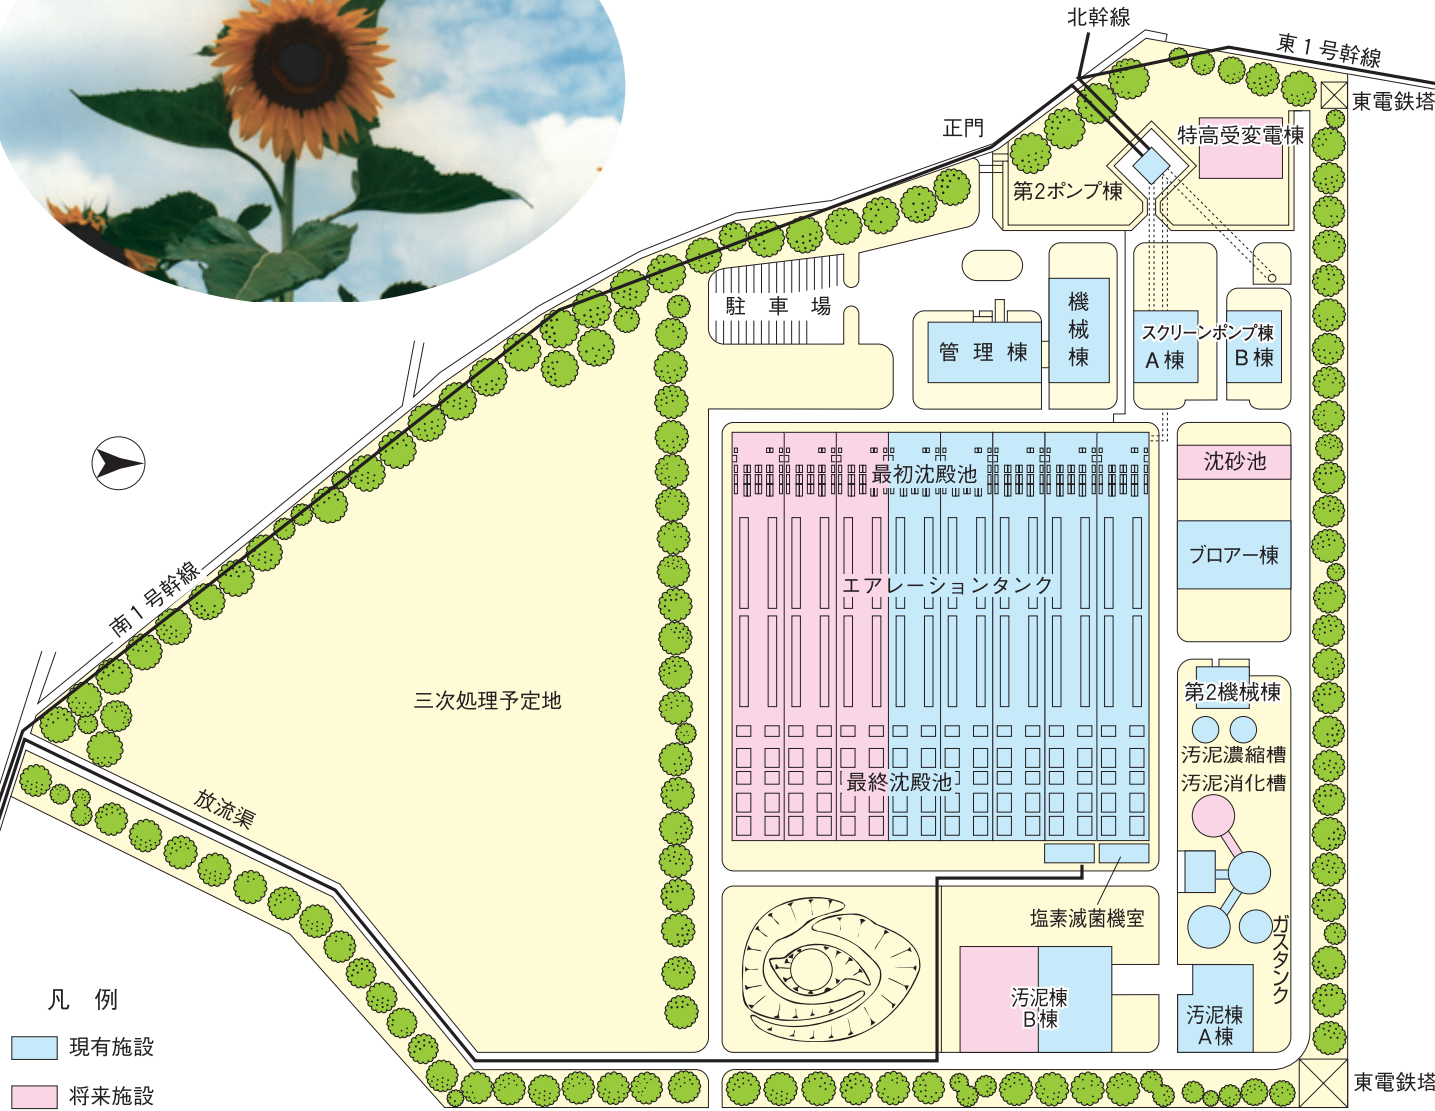

水処理施設



中央監視室



水質試験室



汚泥消化槽



汚水ポンプ



放 流 口

施設の概要

施 設 の 名 称		形 状 寸 法	計 画 数 量	
			全 体	現 有
(水処理施設)				
汚 水 ポ ン プ	A棟	(高段)17.0m ³ ／min	3	3
		(低段)11.5m ³ ／min	3	2
		(低段)12.1m ³ ／min		1
	B棟	(高段)17.5m ³ ／min	3	2
沈 砂 池		幅2.0m×長8.0m	6	—
最 初 沈 殿 池	幅7.7m×長25.6m×深3.0m		18	8
	幅7.7m×長17.7m×深3.0m			2
エアレーションタンク	幅7.6m×長60.0m×深5.0m		18	8
	幅7.6m×長58.0m×深5.0m			2
最 終 沈 殿 池	幅7.7m×長35.1m×深3.0m		18	8
	幅7.7m×長41.9m×深3.0m			2
プ ロ ヲ	80m ³ ／min		5	2
	150m ³ ／min			2
(汚泥処理施設)				
重力式汚泥濃縮槽	内径9.0m×深3.0m		2	1
	内径9.0m×深4.0m			1
機械式汚泥濃縮機	20m ³ ／h		3	1
	30m ³ ／h			1
汚 泥 消 化 槽		内径15.0m, 3400m ³	3	2
汚 泥 脱 水 機	ベルトプレス型(3m幅) 90kg／m・h		3	3
	遠心脱水機 20m ³ ／h		4	1

下水処理のしくみ……汚れた水はこうしてきれいになる。

